MODULARIO
F. - rig. rend. - 497

MOD. B (*Nuovo Catasto Edilizio Urbano*)

MINISTERO DELLE FINANZE

DIREZIONE GENERALE DEL CATASTO E DEI SERVIZI TECNICI ERARIALI

Lire 200


# NUOVO CATASTO EDILIZIO URBANO

(*R. DECRETO-LEGGE 13 APRILE 1939, N. 652*)

*Planimetria dell'immobile situato nel Comune di* FANO *Via* del Fiume

*Ditta* BENE COMUNE CENSIBILE

**Allegata alla dichiarazione presentata all'Ufficio Tecnico Erariale di** PESARO

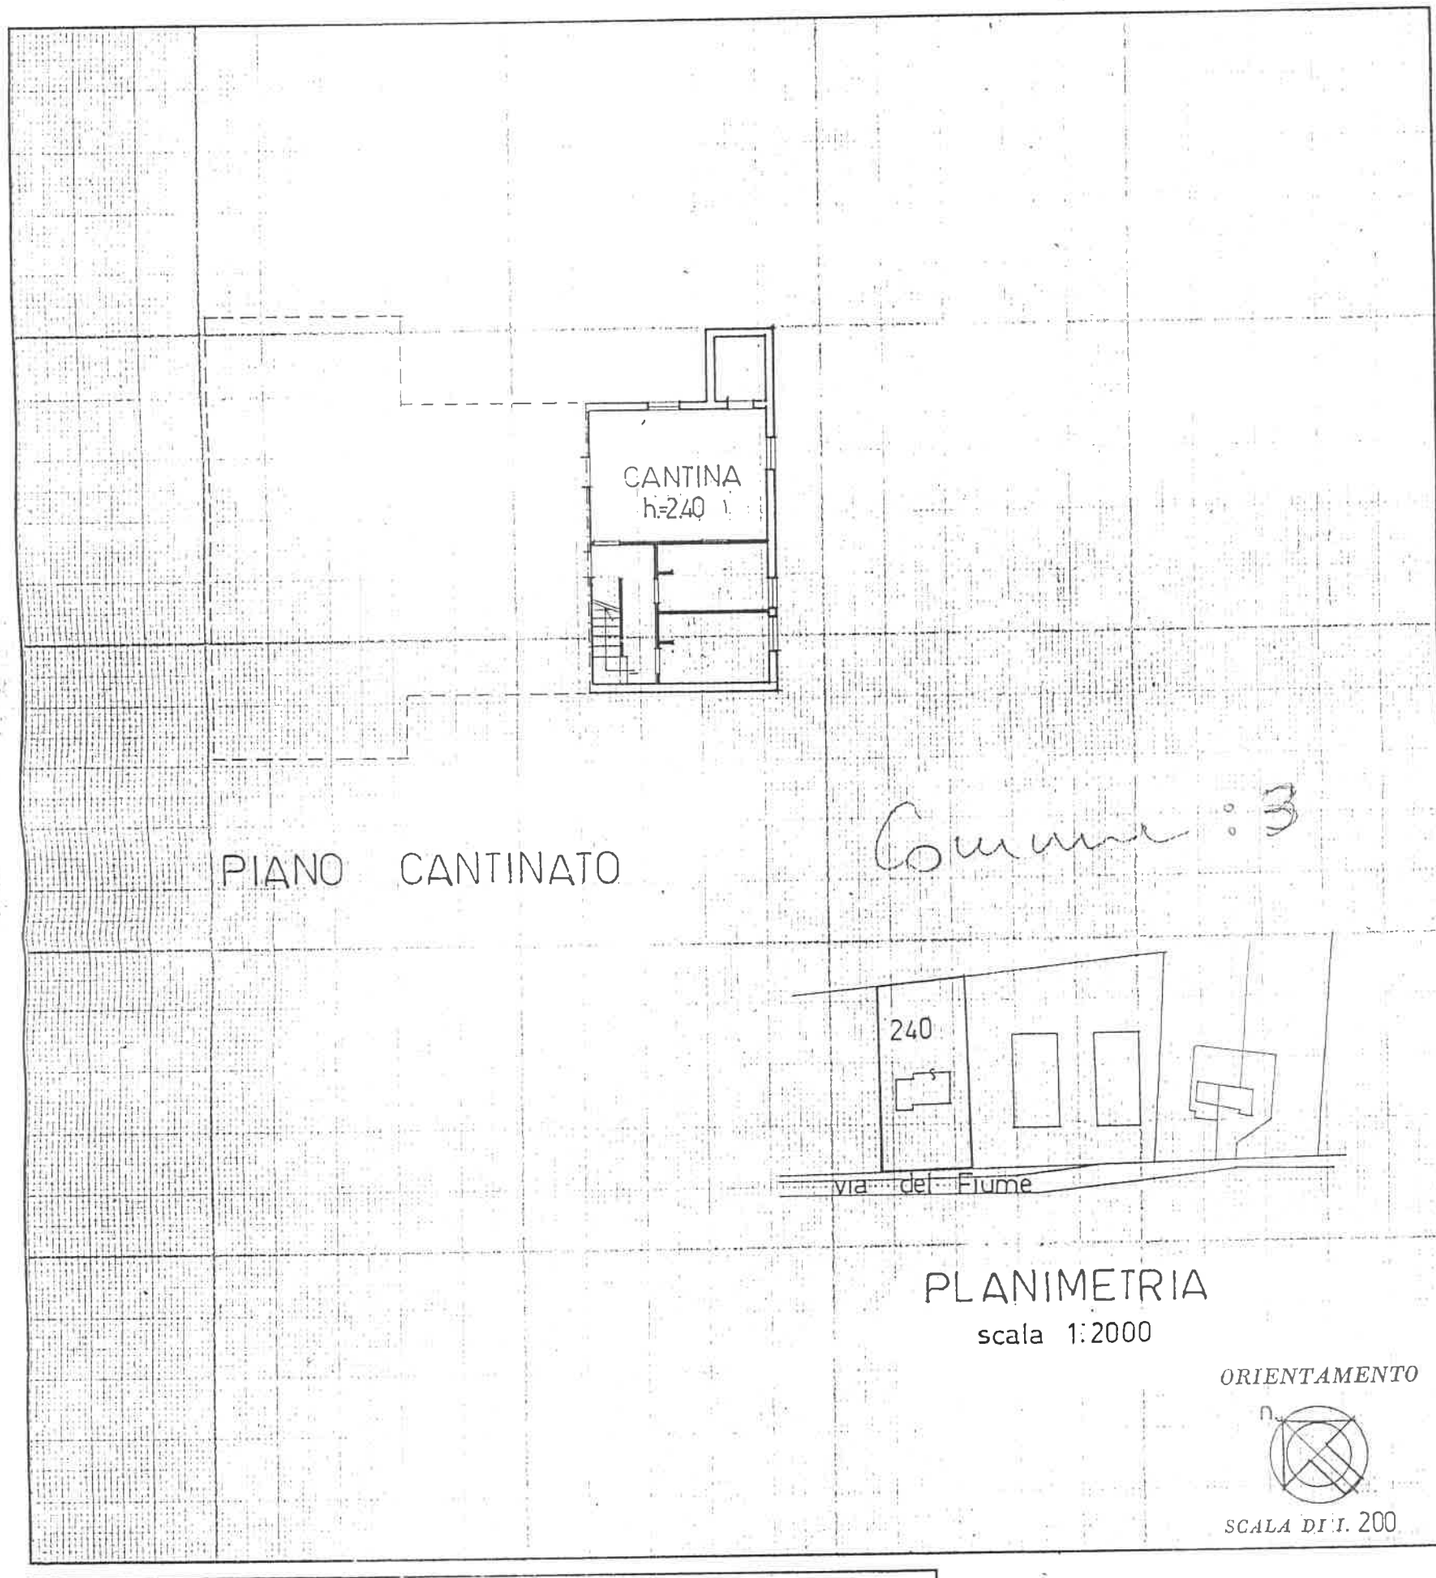


PLANIMETRIA

scala 1:2000

*ORIENTAMENTO*

*SCALA DI I.* 200

SPAZIO RISERVATO PER LE ANNOTAZIONI D'UFFICIO

*DATA*

*PROT. N°*

Foglio 38
Mappale 240 sub.5
Busta 968a

C/6 cl. 2a
V. 1,57 x 236 (289)
Vani 2 x 236 - 472

*Compilata dal* geometra
(*Titolo, nome e cognome del tecnico*)
ALBERTO ROMITI

*Iscritto all'Albo dei* geometri

*della Provincia di* PESARO

*DATA* 28·4·1988

*Firma:*

MASSIMO
25B

I.P.Z.S. OFFICINA C.V. ROMA